

ΕΦΗΜΕΡΙΣ ΤΗΣ ΚΥΒΕΡΝΗΣΕΩΣ
ΤΗΣ ΕΛΛΗΝΙΚΗΣ ΔΗΜΟΚΡΑΤΙΑΣ

ΕΝ ΑΘΗΝΑΙΣ ΤΗ 13 ΟΚΤΩΒΡΙΟΥ 1978 | ΤΕΥΧΟΣ ΤΕΤΑΡΤΟΝ | ΑΡΙΘΜΟΣ ΦΥΛΛΟΥ 534

ΠΕΡΙΕΧΟΜΕΝΑ

ΑΠΑΛΛΟΤΡΙΩΣΕΙΣ
ΑΠΟΦΑΣΕΙΣ

ΑΠΑΛΛΟΤΡΙΩΣΕΙΣ
ΑΠΟΦΑΣΕΙΣ

Αριθ. Ζα/2186 (1)

Περί κηρύξεως εκτάσεως ως αναδασωτέας, στο Ν. Αχαΐας.

Ο ΝΟΜΑΡΧΗΣ ΑΧΑΪΑΣ

Έχοντας υπόψη:

1. Τις διατάξεις των άρθρων 108, 191, 195 έως 205 του Π.Δ. 86/1969 «περί δασικού κώδικος», καθώς και τις διατάξεις των άρθρων 24 και 117 του Συντάγματος της Ελλάδας που ισχύει σήμερα.

2. Τις αριθ. 5684/499/εγκ. 48/11.2.71, 88854/7483/εγκ. 104/1.10.75 114812/2946/εγκ. 154/24.12.75, 10582/539/13.2.1976, 215696/1451/9.5.77 και 217606/1610/13.6.77 διαταγές Υπουργείου Γεωργίας.

3. Τις διατάξεις των Ν. 3200/55, Ν.Δ. 532/70 και Β.Δ. 709/1970, σε συνδυασμό με την Α. 14058/30.6.78 άρθρο 5 κεφ. Θ-111 εδ. 20 απόφαση του Νομάρχη Αχαΐας, για ανάθεση της εξουσίας υπογραφών με την ένδειξη «με εντολή Νομάρχη».

4. Την 5463/5.9.78 πρόταση του Δασαρχείου Πατρών και χωρίς πρόταση της Φιλοδασικής Επιτροπής Πατρών, γιατί δεν λειτουργεί.

5. Το με κλίμακα 1 : 20.000 απόσπασμα χάρτη καθώς και το από 29 .8.78 με κλίμακα 1 : 1000 κατατοπιστικό σχεδιάγραμμα της εκτάσεως που πρόκειται, τα οποία έφτιαξε ο Τεχν. Δασοπονίας Παν. Πετρόπουλος του Δασαρχείου Πατρών, αποφασίζουμε:

Κηρύσσουμε ως αναδασωτέα το παρακάτω τμήμα δημόσιας δασικής εκτάσεως, συνολικού εμβαδού 18,600 στρεμ. η οποία (έκταση) φέρει την τοπωνυμίαν «Λιδωρίκι» και βρίσκεται στην περιφέρεια της Κοινότητας Αρραβωνίτσας Επαρχίας Πατρών, Νομού Αχαΐας.

Η αναδασωτέα αυτή έκταση, όπως φαίνεται στο σχετικό σχεδιάγραμμα, συνορεύεται όπως παρακάτω:

Ανατολικά: Με άκαυτη δημόσια δασική έκταση και αμπέλι Ευθ. Δημοπούλου, σε πλευρά μήκους 110 μ.

Δυτικά: Με χωράφι Ν. Παρασκευόπουλου, σε πλευρά μήκους 70 μέτρα.

Βόρεια: Με μονοπάτι και συνέχεια σταφιδάμπελα Δημ. Γκανά, Παν. Μπούλη, Ευθ. Δημοπούλου και Δημ. Παρασκευοπούλου, σε πλευρά μήκους 190 μ.


Νότια: Με μονοπάτι και άκαυτη δημόσια δασική έκταση σε πλευρά μήκους 230 μέτρα.

Σκοπός, για τον οποίο κηρύσσεται ως αναδασωτέα η παραπάνω έκταση είναι: α) η αποκατάσταση της δασικής βλαστήσεως από αείφυλλα κ.λ.π., η οποία (βλάστηση) υπήρχε, αλλά καταστράφηκε από πυρκαγιά, που έγινε την 1 Ιουλίου 1978, και β) η ολοκληρωτική αναγέννησή της και γενικά η προστασία της και η αποφυγή αλλαγής του χαρακτήρα της.

Η απόφαση αυτή να δημοσιευθεί στην Εφημερίδα της Κυβερνήσεως.

Πάτραι, 6 Σεπτεμβρίου 1978

Με Εντολή Νομάρχη
Ο Διευθυντής Δασών κ.ά.α.
ΑΛΕΞ. ΜΠΛΕΤΑΣ

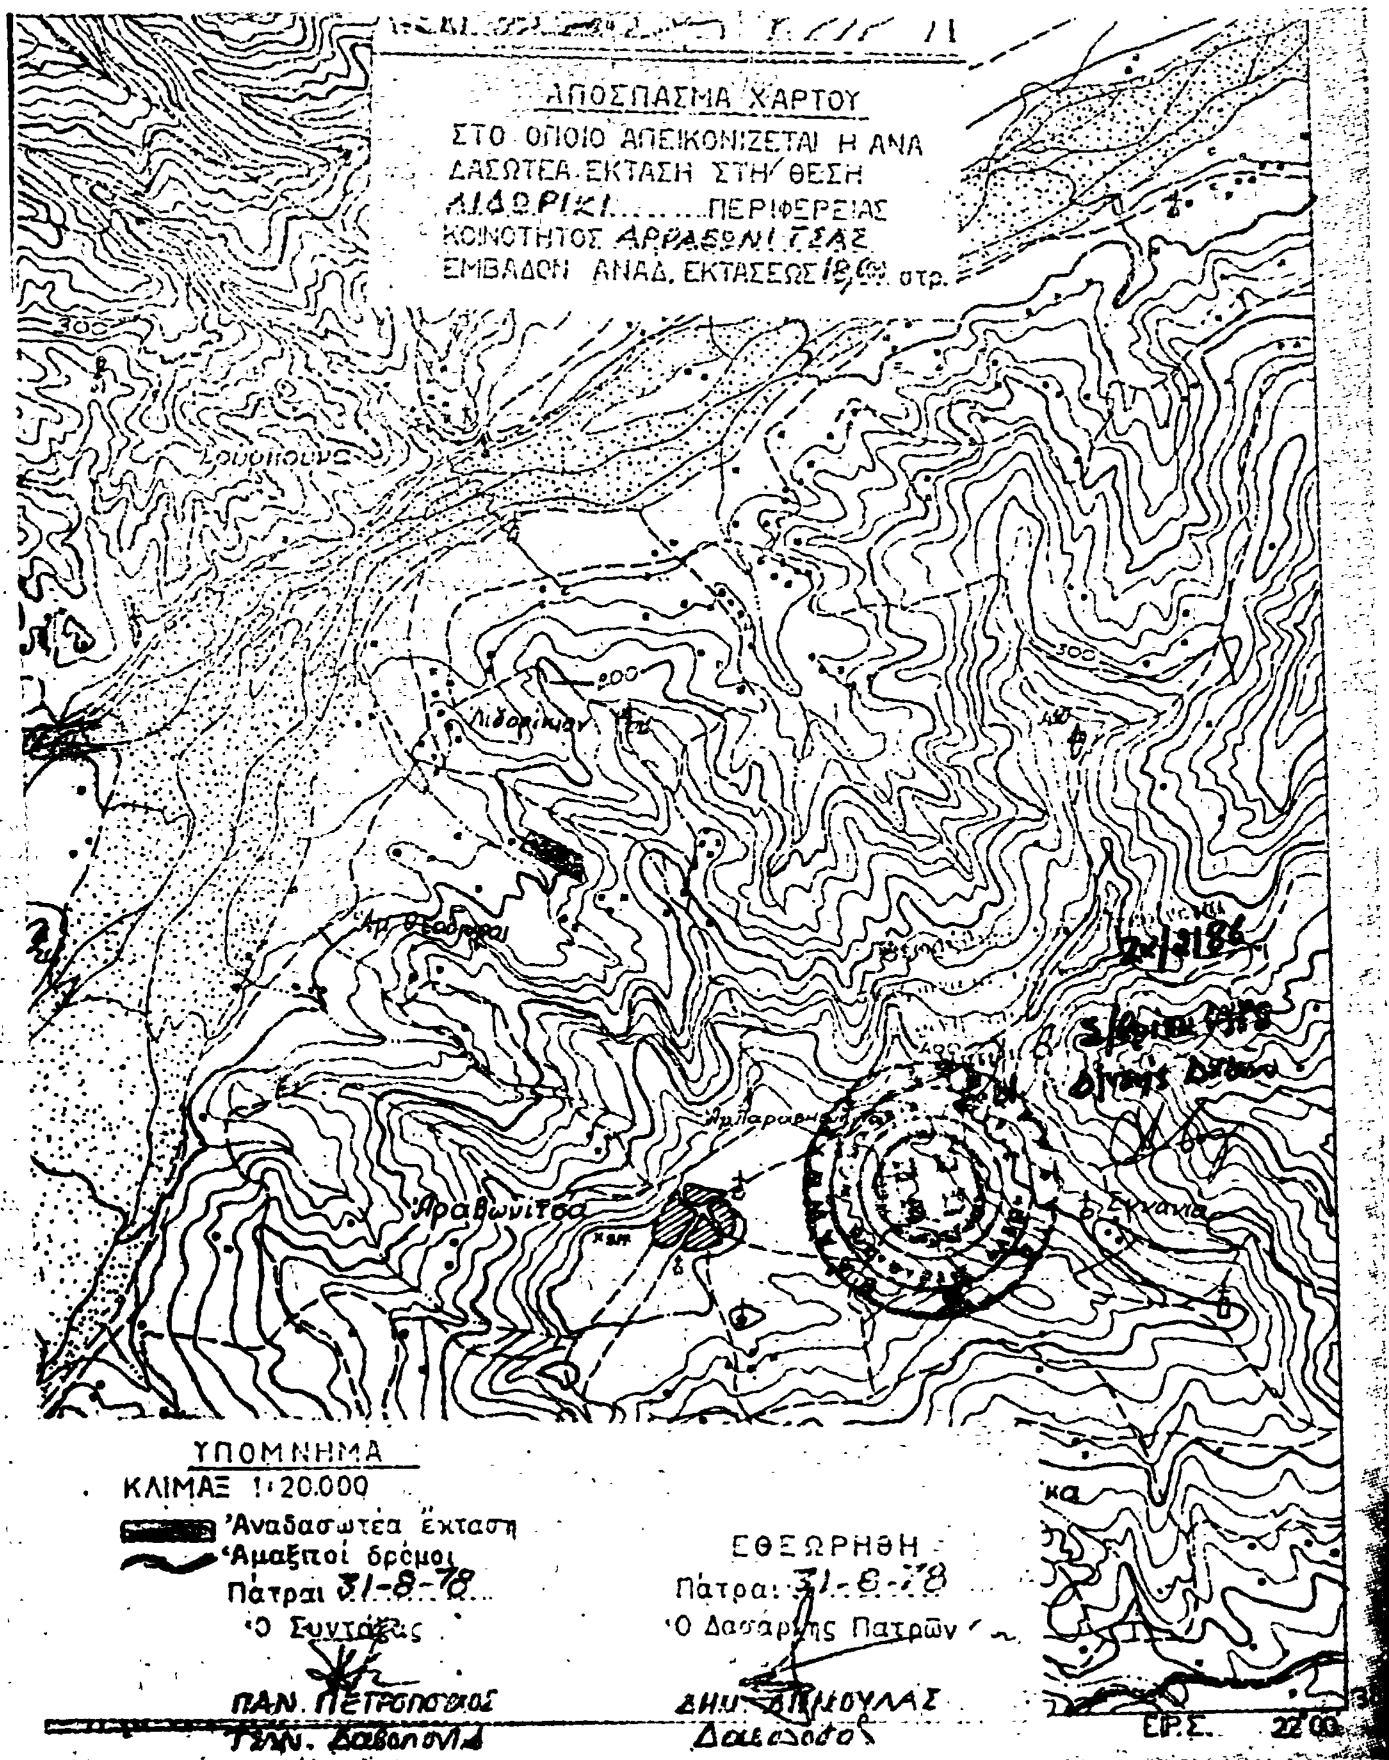
ΑΠΟΣΠΑΣΜΑ ΧΑΡΤΟΥ
ΣΤΟ ΟΠΟΙΟ ΑΠΕΙΚΟΝΙΖΕΤΑΙ Η ΑΝΑ
ΔΑΣΩΤΕΑ ΕΚΤΑΣΗ ΣΤΗ ΘΕΣΗ
ΛΙΔΩΡΙΚΙ ....ΠΕΡΙΦΕΡΕΙΑΣ
ΚΟΙΝΟΤΗΤΟΣ ΑΡΡΑΒΩΝΙΤΣΑΣ
ΕΜΒΑΔΟΝ ΑΝΑΔ. ΕΚΤΑΣΕΩΣ 18,60 στρ.
300
200
Αραβωνίτσα
ΥΠΟΜΝΗΜΑ
ΚΛΙΜΑΞ 1:20.000
'Αναδασωτέα έκτασις
'Αμαξιτοί δρόμοι
Πάτραι 31-8-78
Ο Συντάξας
ΠΑΝ. ΠΕΤΡΟΠΟΥΛΟΣ
Τεχν. Δασοπονίας
ΕΘΕΩΡΗΘΗ
Πάτραι 31-8-78
Ο Δασάρχης Πατρών
ΔΗΜ. ΣΤΡΟΥΛΑΣ
Δασολόγος

ΠΡΟΧΕΙΡΟ ΣΧΕΔΙΑΓΡΑΜΜΑ

ΤΗΣ ΑΝΑΔΑΣΩΤΕΑΣ ΕΚΤΑΣΕΩΣ ΣΤΗ ΘΕΣΗ "ΛΙΔΩΡΙΚΙ"
ΠΕΡΙΦΕΡΕΙΑΣ ΚΟΙΝΟΤΗΤΑΣ ΑΡΡΑΒΩΝΙΤΣΑΣ

ΕΜΒΑΔΟΝ ΑΝΑΔΑΣΩΤΕΑΣ ΕΚΤΑΣΕΩΣ 18,600 στρεμ

ΚΛΙΜΑΞ 1:1000

Ελαιών Νικολ. Παρασκευοπούλου
Άμπελος Δημ. Γιαννά 60μ
Σταφιδάμπελος Πάνος Μπούζη 50μ
Σταφιδάμπελοι Ευθ. Δημοπούλου Δημ. Γιαννά 50μ
Σταφιδάμπελος ... Παρασκευοπούλου 30μ
Μονοπάτι
Δασική έκτασι διεκδικούμενη από Ευθ. Δημόπουλο
Αμπέλι Ευθ. Δημοπούλου
Δασική έκταση διεκδικουμένη από Ευθ. Δημόπουλο
Μονοπάτι
190μ
80μ
40μ
220μ
30μ
110μ
Σταφιδάλωνο Παν. Δ. Μπούζη από όπου άρχισε η φωτιά
Αγρός Ν. Παρασκευοπούλου (εν παραχωρήσει)
Δημοσία δασική έκταση
Δημοσία δασική έκ...

Πάτραι 29-8-1978
Ο συντάξας
Παν. Πετρόπουλος
Τεχν. Δασοπονίας

ΕΘΕΩΡΗΘΗ
Πάτραι 29-8-78
Ο Δασάρχης Πατρών κ.α.
Α. ΔΗΜΟΥΛΑΣ
Δασολόγος

24/2/96

'Αριθ. 5839 (2)

Περὶ κηρύξεως ὡς ἀναδασωτέας τῶν θέσεων Σκουρόλακκα, Πόροβα, Φλουροῦς Λίμνα, Κοκκινόλακκα, Τριλάγκαδο, Καμπινάρια, Σπαρτόραχη, Λεπενοῦ περιφέρειας Κοινοτήτων Πηγῶν-'Αλαγονίας 'Επαρχίας Καλαμῶν Νομοῦ Μεσσηνίας.

Ο ΝΟΜΑΡΧΗΣ ΜΕΣΣΗΝΙΑΣ

"Εχοντας ὑπόψη :

1. Τὶς 88854/7483/ἐγκ. 104/1.10.75, 114812/2946/ἐγκ. 154/24.12.75, 10582/539/13.2.76 καὶ 215696/1451/9.5.77 δ/γὲς 'Υπουργείου Γεωργίας.
2. Τὶς διατάξεις τῶν ἄρθρων 24 καὶ 117 τοῦ Συντάγματος
3. Τὴν 4/13.9.1977 γνωμοδότηση τοῦ Συμβουλίου Δασῶν ΝΟ Μεσσηνίας.
4. Τὴν 4/15.9.77 γνωμοδότηση τῆς Φιλοδασικῆς 'Επιτροπῆς Καλαμάτας.
5. Τὶς διατάξεις τῶν ἄρθρων 188-191 τοῦ Ν.Δ. 86/69 «περὶ Δασικοῦ Κώδικος», ἀποφασίζουμε :

Κηρύσσουμε ὡς ἀναδασωτέα 4.048 στρέμματα δημόσιας δασικῆς ἐκτάσεως στὶς θέσεις Σκουρόλακκα, Πόροβα, Φλωροῦς Λίμνα, Κοκκινόλακκα, Τριλάγκαδο, Καμπινάρια, Σπαρτόχαρη, Λεπενοῦ περιφέρειας Κοινοτήτων Πηγῶν-'Αλαγονίας, 'Επαρχίας Καλαμῶν Νομοῦ Μεσσηνίας, τῆς ὁποίας ἡ δασικὴ βλάστηση καταστράφηκε ἀπὸ πυρκαϊὰ ποὺ ἔγινε τὸ ἔτος 1977, ὅπως αὐτὴ φαίνεται στὸ τοπογραφικὸ διάγραμμα ποὺ ἔχει ἐπισυναφθεῖ μὲ κλίμακα 1 : 20.000 καὶ στοιχεῖα 1,2,3,4,5,6,7,8,9,10,11,12,13,14, 15, 16, 17, 18, 19 20,21,22,23,24,25, 26, 27, 28, 29,30,31,32,33,34,35,36,1 καὶ ἡ ὁποία ὁρίζεται ὡς κατωτέρω :

'Ανατολικῶς : Δασικὸς Δρόμος Προφήτη 'Ηλίας-Λουσίνα
Δυτικῶς : Δασικὸς δρόμος, 'Αγροκτήματα κατοίκων 'Αλαγονίας.
Βορείως : Δημόσιο δάσος.
Νοτίως : Δημόσιο δάσος.

'Εξαιροῦνται τῆς ἀναδασώσεως οἱ ἐντὸς τῆς ἐκτάσεως αὐτῆς περιλαμβανόμενες γεωργικὲς καλλιέργειες

'Η ἀπόφαση αὐτὴ νὰ δημοσιευθεῖ στὴν 'Εφημερίδα τῆς Κυβερνήσεως.

Καλαμάτα, 17 Σεπτεμβρίου 1977

'Ο Νομάρχης
ΚΥΡ. ΣΤΕΦΑΝΑΚΟΣ

Ανήκει στη 5834/17-9-77 απόφαση.—

ΣΧΕΔΙΑΓΡΑΜΜΑ ΑΝΑΔΑΣΩΤΕΑΣ ΕΚΤΑΣΕΩΣ

ΚΟΙΝΟΤΗΤΕΣ : ΠΗΓΕΣ, ΑΛΑΓΟΝΙΑ

ΘΕΣΕΙΣ : ΣΚΟΥΡΟΛΑΚΚΑ, ΠΟΡΟΒΑ, ΦΛΩΡΟΥΣ ΛΙΜΝΑ, ΚΟΚΚΙΝΟΛΑΚΚΑ, ΤΡΙΑΓΚΑΔΟ, ΚΑΜΠΙΝΑΡΙΑ, ΣΠΑΡΤΟΡΑΧΗ, ΛΕΠΕΝΟΥ

ΕΜΒΑΔΟΝ: 4048 στρ.

ΚΛΙΜΑΞ : 1:20000

ΙΔΙΟΚΤΗΤΕΣ ΓΕΩΡΓΙΚΩΝ ΕΚΤΑΣΕΩΝ

α. Βασιλάκος Πολυζώης
β. Τσούκαλης Αθαν.
γ. Ρουβεζάς Παναγ.
δ. Ρουβεζάς Γεώργ.
ε. Ρουβεζάς Παναγ.
ζ. Αλεξέας Νικόλ.
η. Βαρεζάς Δημήτ.
θ. Μαρκόπουλος Αθαν.
ι. Καλαμαρά Φλωρού
κ. Λιακάκης Αντων.
λ. Μουντούρης Αντων.
μ. Θεοδωρακόπουλος Ηλ.
ν. Τσούκαλης Ιωαν.
ξ. Αλεξέας Δημήτ.
ο. Ρουβεζάς Παναγ.
π. Σίμος Εμμαν.
ρ. Ρουβεζάς Παναγ.
σ. Αλεξέας Ηλίας
τ. Αλεξέας Ηλίας
υ. Ρουβεζάς Παναγ.
φ. Χριστοδουλόπουλος Δημ.
χ. Θεοδωρακόπουλος Ηλ.

Αγριουτσικόπολα κατοίκων

Δημόσιο

δάσος

Σπαρτόραχη

Τριαγκαδο

Καμπινάρια

Πόροβα

Λεπενού

προς Νεοχώριον

προς Κορφοβούνι

προς Λογκά Καστορείου

προς Κοκκινόλακκα

προς Φλωρού Λίμνα

προς Καλαμάτα

προς Προφ. Ηλία

ΥΠΟΜΝΗΜΑ

όρια ολικής εκτάσεως

γεωργικές εκτάσεις

δασ. δρόμοι

ΕΘΕΩΡΗΘΗ

Καλαμάτα ... 1977

Ο ... Δασών



9 - 1977

Δασών



Ν. Ντρές

Δασολόγος με 4°

Ἀριθ. 5836 (3)

Περὶ κηρύξεως ὡς ἀναδασωτέας τῆς θέσεως Φουρνομύτη περιφερείας κοινότητος Καπλανίου Ἐπαρχίας Πυλίας Νομοῦ Μεσσηνίας.

Ο ΝΟΜΑΡΧΗΣ ΜΕΣΣΗΝΙΑΣ

Ἔχοντας ὑπόψη :

1. Τὶς μὲ ἀριθμὸ 88854/7483/ἐγκ. 104/1.10.75, 114812/2946/ἐγκ. 154/24.12.75, 10582/539/13.2.76 καὶ 215696/1451/9.5.77 δ/γὲς Ὑπουργείου Γεωργίας.
2. Τὶς διατάξεις τῶν ἄρθρων 24 καὶ 117 τοῦ Συντάγματος.
3. Τὴν μὲ ἀριθμὸ 4/13.9.1977 γνωμοδότηση τοῦ Συμβουλίου Δασῶν Ν. Μεσσηνίας.
4. Τὴν μὲ ἀριθμὸ 4/15.9.77 γνωμοδότηση τῆς Φιλοδασικῆς Ἐπιτροπῆς Καλαμάτας.
5. Τὶς διατάξεις τῶν ἄρθρων 188-191 τοῦ Ν.Δ. 86/69 «περὶ Δασικοῦ Κώδικος, ἀποφασίζουμε :

Κηρύσσουμε ὡς ἀναδασωτέα 90,00 στρέμματα Δημόσιας δασικῆς ἐκτάσεως στὴ θέση Φουρνομύτη περιφέρειας Κοινότητας Καπλανίου Ἐπαρχίας Πυλίας Νομοῦ Μεσσηνίας τῆς ὁποίας ἡ δασικὴ βλάστηση καταστράφηκε ἀπὸ πυρκαϊὰ ποὺ ἔγινε τὸ ἔτος 1977, ὅπως αὐτὴ φαίνεται στὸ τοπογραφικὸ διάγραμμα ποὺ ἔχει ἐπισυναφθεῖ μὲ κλίμακα 1 : 2000 καὶ στοιχεῖα ΑΒΓΔΕΖΗΘΙΚΛΑ καὶ ἡ ὁποία ὁρίζεται ὡς κατωτέρω :

Ἀνατολικῶς : Ἐπαρχιακὸς δρόμος Φαλάνθης-Καπλανίου καὶ ἀγρὸς Εὐαγγ. Κατσίφα.

Δυτικῶς : Δημόσια δασικὴ ἔκταση καὶ ἀγρὸς Νικολάου καὶ Κωνσταντίνου Γεγκούνη.

Βορείως : Ἐπαρχιακὸς Δρόμος Καπλανίου-Φαλάνθης.

Νοτίως : Ἀγροκτήματα Χρ. Σαρδέλλη, Ἀνδρέα Σαρδέλλη Σωκράτη Μουρδουκούτα.

Ἡ ἀπόφαση αὐτή, νὰ δημοσιευθεῖ στὴν Ἐφημερίδα τῆς Κυβερνήσεως.

Καλαμάτα, 17 Σεπτεμβρίου 1978

Ὁ Νομάρχης
ΚΥΡ. ΣΤΕΦΑΝΑΚΟΣ

ΣΧΕΔΙΑΓΡΑΜΜΑ ΑΝΑΔΑΣΩΤΕΑΣ ΕΚΤΑΣΕΩΣ


ΚΟΙΝΟΤΗΣ ΚΑΠΛΑΝΙ

ΘΕΣΙΣ ΦΟΥΡΝΟΜΥΤΗ

ΕΜΒΑΔΟΝ 90,00 στρεμ.

ΚΛΙΜΑΞ 1: 2000

Ανήκει στην 5836/17-9-77 απόφαση.-

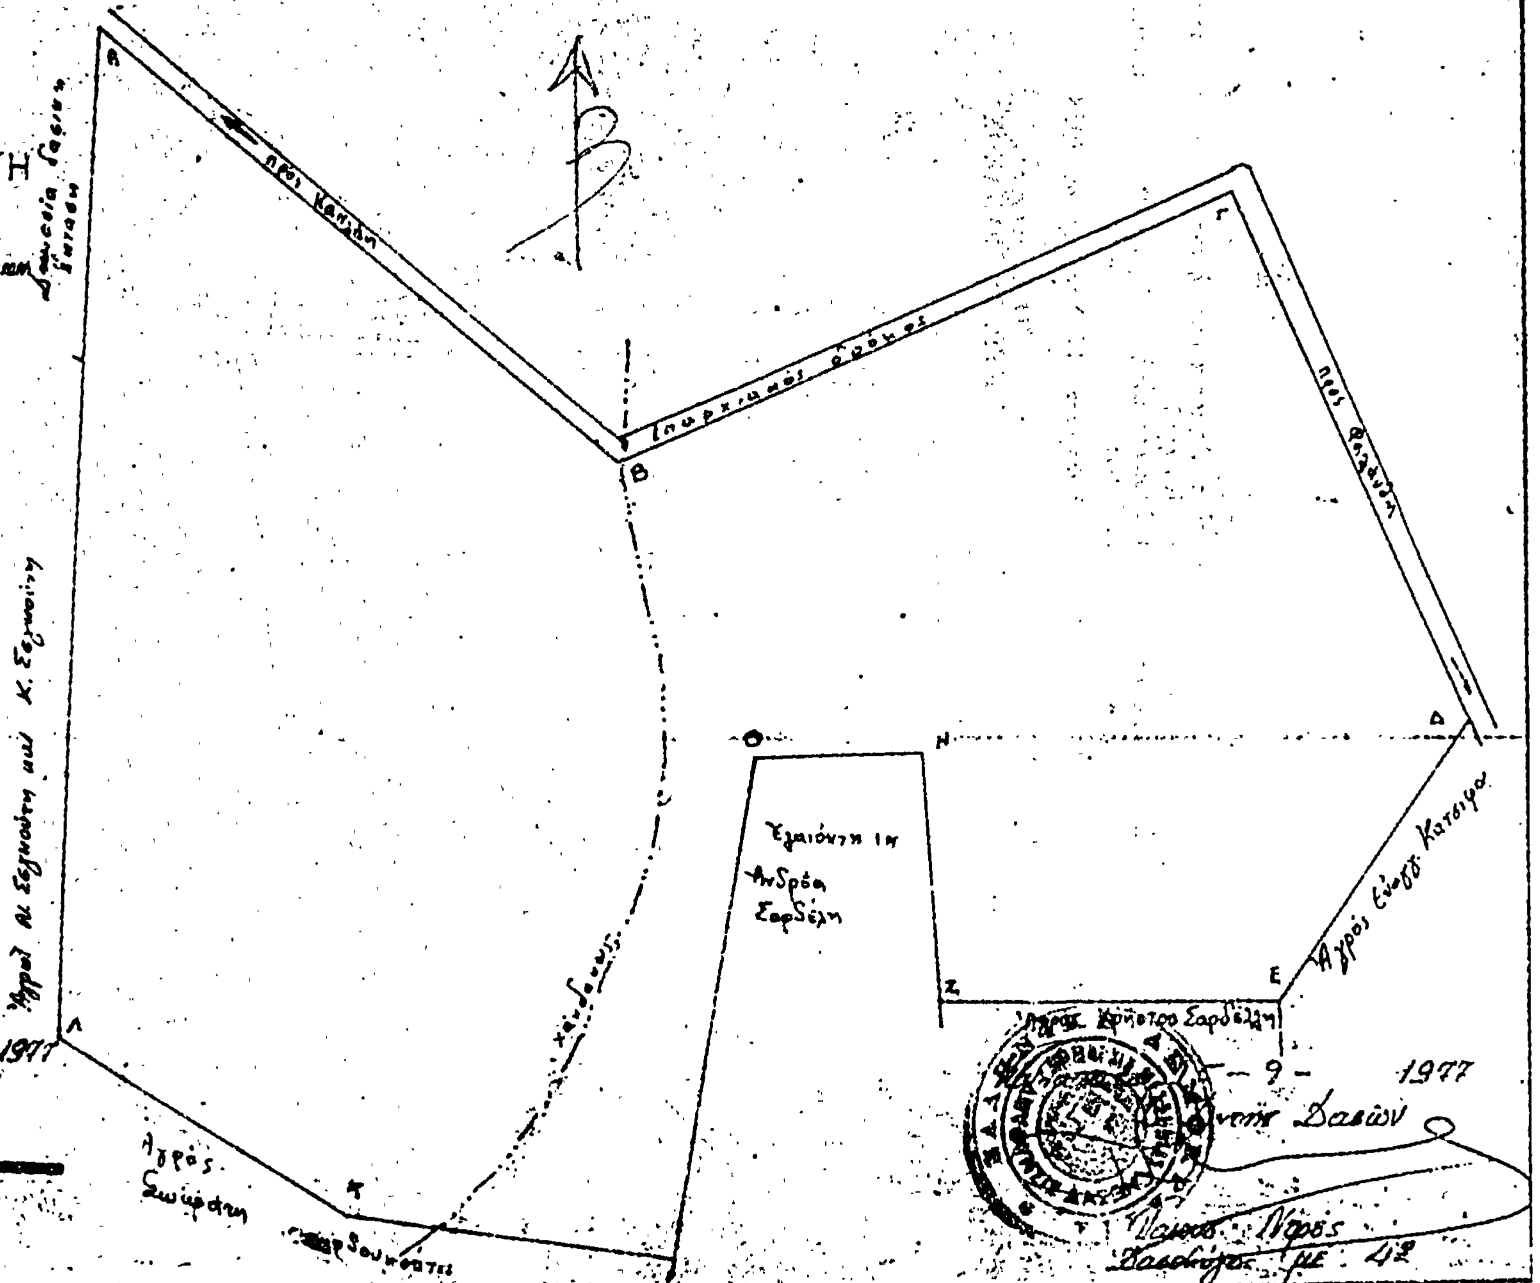

'Αριθ. 5837 (4)

Περὶ κηρύξεως ὡς ἀναδασωτέας τῆς θέσεως Σπαρτόραχη στὴν περιφέρεια Κοινοτήτων Πύλας καὶ Κυνηγοῦ 'Επαρχίας Πυλίας Νομοῦ Μεσσηνίας.

Ο ΝΟΜΑΡΧΗΣ ΜΕΣΣΗΝΙΑΣ

"Εχοντας ὑπόψη :

1. Τὶς 88854/7483/έγκ. 104/1.10.75, 114812/2946/έγκ. 154/24.12.75, 10582/539/13.2.76 καὶ 215696/1451/9.5.77 διαταγὲς 'Υπουργείου Γεωργίας.
2. Τὶς διατάξεις τῶν ἄρθρων 24 καὶ 117 τοῦ Συντάγματος.
3. Τὴν 4/13.977 γνωμοδότηση τοῦ ΣυμβουλίουΔασῶν Ν. Μεσσηνίας.
4. Τὴν 4/15.9.1977 γνωμοδότηση τῆς Φιλοδασικῆς 'Επιτροπῆς Καλαμάτας.
5. Τὶς διατάξεις τῶν ἄρθρων 188-191 τοῦ Ν.Δ. 86/69 «περὶ Δασικοῦ Κώδικος, ἀποφασίζουμε :

Κηρύσσουμε ὡς ἀναδασωτέα 72,00 στρέμματα δημόσιας δασικῆς ἐκτάσεως στὴ θέση Σπαρτόραχη περιφέρειας Κοινοτήτων Πύλας καὶ Κυνηγοῦ, ἐπαρχίας Πυλίας Νομοῦ Μεσσηνίας, τῆς ὁποίας ἡ δασικὴ βλάστηση καταστράφηκε ἀπὸ πυρκαγιὰ ποὺ ἔγινε τὸ ἔτος 1977, ὅπως αὐτὴ φαίνεται στὸ τοπογραφικὸ διάγραμμα ποὺ ἔχει ἐπισυναφθεῖ μὲ κλίμακα 1 : 3000 καὶ στοιχεῖα ΑΒΓΔΕΖΗΑ καὶ ἡ ὁποία ὁρίζεται ὡς κατωτέρω :

'Ανατολικῶς : 'Αγροτικὸς Δρόμος.
Δυτικῶς Δημόσια δασικὴ ἔκταση
Βορείως 'Αγροτικὸς δρόμος.
Νοτίως : Δημόσια δασικὴ ἔκταση καὶ ἀγροκτήματα κατοίκων Κυνηγοῦ.

'Η ἀπόφαση αὐτὴ νὰ δημοσιευθεῖ στὴν 'Εφημερίδα τῆς Κυβερνήσεως.

Καλαμάτα, 17 Σεπτεμβρίου 1978

'Ο Νομάρχης
ΚΥΡ. ΣΤΕΦΑΝΑΚΟΣ


ΣΧΕΔΙΑΓΡΑΜΜΑ ΑΝΑΔΑΣΩΤΕΑΣ ΕΚΤΑΣΕΩΣ

ΚΟΙΝΟΤΗΣ ΠΥΛΑ, ΚΥΝΗΓΟΥ


ΘΕΣΙΣ ΣΠΑΡΤΟΡΑΧΗ

ΕΜΒΑΔΟΝ 72 στρέμματα

ΚΛΙΜΑΞ 1:3000

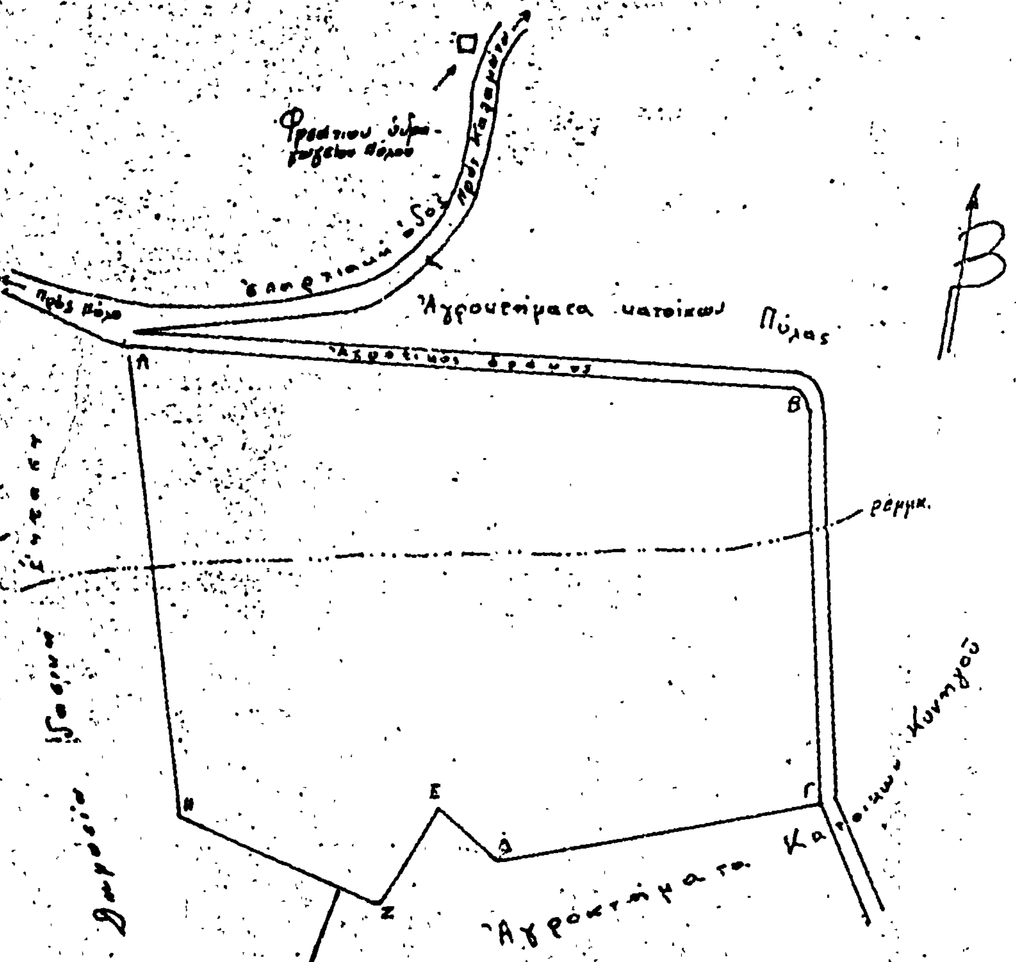



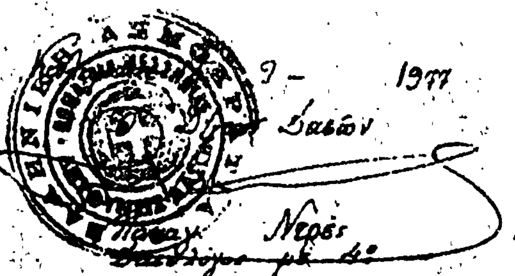

Ἀριθ. 5049 (5)

Περὶ κηρύξεως ὡς ἀναδασωτέας τῆς θέσεως Μαλιαρίτη περιφέρειας Κοινότητας Πεταλιδίου Ἐπαρχίας Πυλίας Νομοῦ Μεσσηνίας.

Ο ΝΟΜΑΡΧΗΣ ΜΕΣΣΗΝΙΑΣ

Ἔχοντας ὑπόψη:

1. Τὶς 88854/7483/έγκ. 104/1.10.75, 114812/2946/έγκ. 154/24.12.75, 10582/539/13.2.76 καὶ 215696/1451/9.5.77 δ/γὲς Ὑπουργείου Γεωργίας.

2. Τὶς Διατάξεις τῶν ἄρθρων 24 καὶ 117 τοῦ Συντάγματος.

3. Τὴν 11/13.9.1977 γνωμοδότηση τοῦ Συμβουλίου Δασῶν Ν. Μεσσηνίας.

4. Τὴν 4/15.9.1977 γνωμοδότηση τῆς Φιλοδασικῆς Ἐπιτροπῆς Καλαμάτας».

5. Τὶς διατάξεις τῶν ἄρθρων 188-191 τοῦ Ν.Δ. 86/69 «περὶ Δασικοῦ Κώδικος», ἀποφασίζουμε:

Κηρύσσουμε ὡς ἀναδασωτέα 8,060 στρέμματα δημόσιας δασικῆς ἐκτάσεως στὴ θέση Μαλιαρίτη περιφέρειας Κοινότητας Πεταλιδίου Ἐπαρχίας Πυλίας Νομοῦ Μεσσηνίας, τῆς ὁποίας ἡ δασικὴ βλάστηση καταστράφηκε ἀπὸ πυρκαϊὰ ποὺ ἔγινε τὸ ἔτος 1977, ὅπως αὐτὴ φαίνεται στὸ τοπογραφικὸ διάγραμμα ποὺ ἔχει ἐπισυναφθεῖ μὲ κλίμακα 1 : 1000 καὶ στοιχεῖα Α.Β.Γ.Δ.Α. καὶ ἡ ὁποία ὁρίζεται ὡς κατωτέρω:

Ἀνατολικῶς: Ἐλαιόκτημα Νικ. Τσιμικλῆ.
Δυτικῶς: Δημοσία δασικὴ ἔκταση.
Βορείως: Ἀγροτικὸς δρόμος καὶ πέρα ἀγροκτήματα.
Νοτίως: Ρέμα καὶ πέρα δημόσια δασικὴ ἔκταση.

Ἡ ἀπόφαση αὐτὴ νὰ δημοσιευθεῖ στὴν Ἐφημερίδα τῆς Κυβερνήσεως.

Καλαμάτα, 17 Σεπτεμβρίου 1978

Ὁ Νομάρχης
ΚΥΡ. ΣΤΕΦΑΝΑΚΟΣ


ΣΧΕΔΙΑΓΡΑΜΜΑ ΑΝΑΔΑΣΩΤΕΑΣ ΕΚΤΑΣΕΩΣ

ΚΟΙΝΟΤΗΣ : ΠΕΤΑΛΙΔΙ

ΘΕΣΙΣ : «ΜΑΛΙΑΡΙΤΗ»


ΕΜΒΑΔΟΝ : 8,060 ΣΤΡΕΜΜΑΤΑ

ΚΛΙΜΑΞ : 1:1000

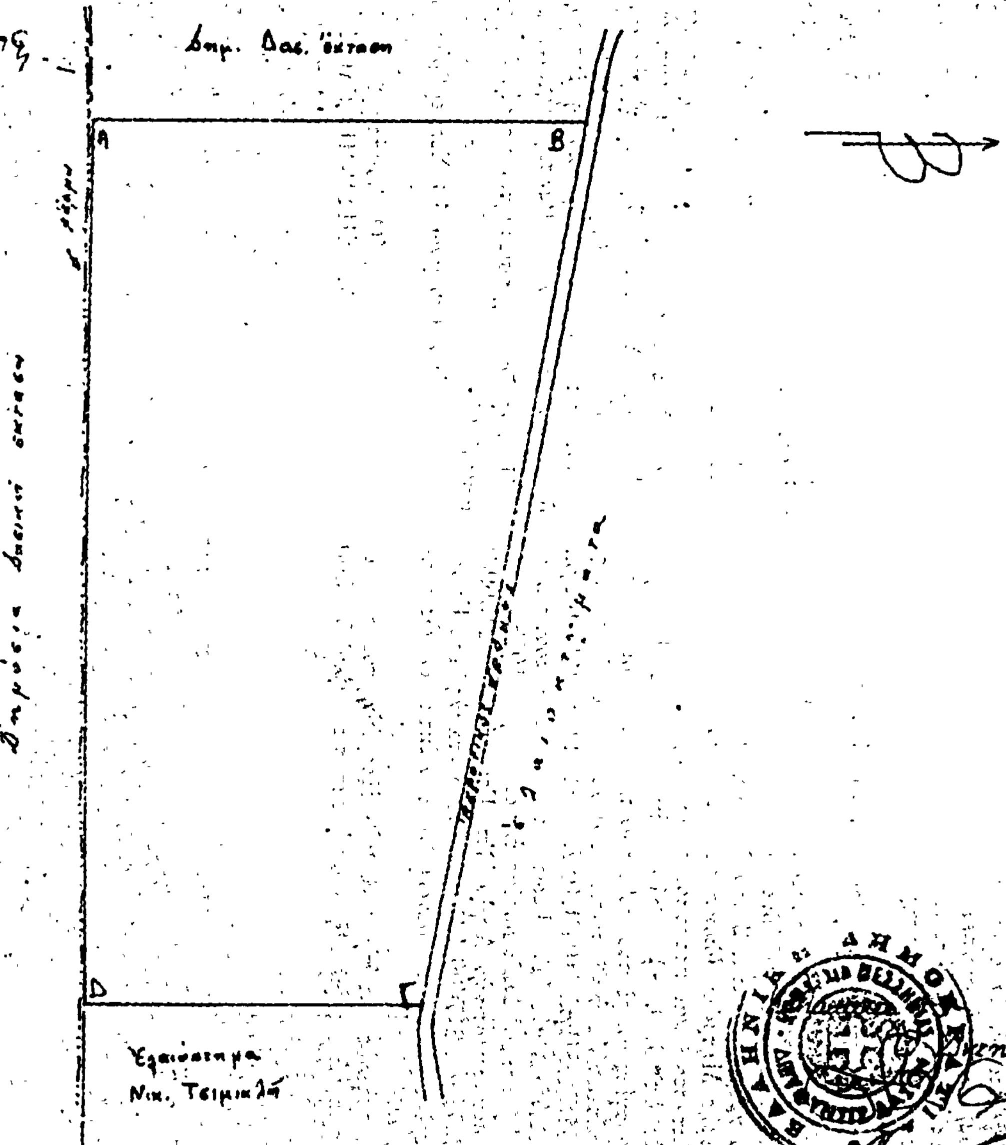

ΕΘΕΩΡΗΘΗ

-9- 1977

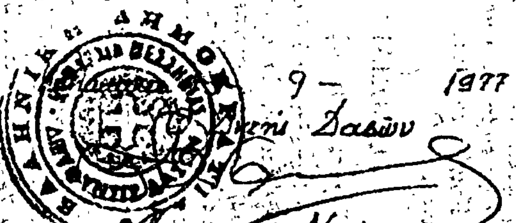

9- 1977

Ἀριθ. 42254 (6)

Περὶ κηρύξεως ὡς ἀναδασωτέας διακατεχόμενης δασικῆς ἐκτάσεως ἐμβαδοῦ 1500 στρέμ. κειμένης εἰς τὴν περιφέρειαν Κοινότητος Φρ. Μετόχια Κ. Βαλσαμόνερο Ν. Ρεθύμνης.

Ο ΝΟΜΑΡΧΗΣ ΡΕΘΥΜΝΗΣ

Ἔχοντας ὑπ' ὄψει :

1. Τὰς διατάξεις τοῦ Νόμου 3200/55 «περὶ Διοικητικῆς Ἀποκεντρώσεως», ἐν συνδυασμῷ πρὸς τὰς τοιαύτας τοῦ Ν.Δ. 532/70 «περὶ συμπληρώσεως τῶν διατάξεων «περὶ Διοικητικῆς Ἀποκεντρώσεως» καὶ ὁμοίας τοῦ Β.Δ. 709/70 «περὶ καθορισμοῦ τῶν διατηρουμένων ὑπὲρ Ὑπ. Γεωργίας κ.λ.π. ἁρμοδιοτήτων».

2. Τὰς διατάξεις τῶν ἄρθρων 24 καὶ 117 τοῦ Συντάγματος.

3. Τὰς διατάξεις τῶν ἄρθρων 188 καὶ 191 τοῦ Ν.Δ. 86/69 «περὶ Δασικοῦ Κώδικος».

4. Τὸ ἄρθρον 19 παρ. 2 τοῦ Ν. 248/1976 «περὶ φύλλου καταγραφῆς Μητρώου ἰδιοκτησίας καὶ οριοθεσίας τῶν δασικῶν ἐκτάσεων καὶ προστασίας τῶν Δημ. Δ. ἐκτάσεων.

5. Τὰς ὑπ' ἀριθ. α) 5684/499/ἐγκ. 48/11.2.71 Δ/γὴν Ὑπ. Γεωργίας «περὶ προϋποθέσεων καὶ διαδικασίας κηρύξεως ἐκτάσεων ὡς ἀναδασωτέων καὶ ἄρσεως ἀναδασώσεως, β) 88854/7483/ἐγκ. 104/1.10.75 καὶ 114812/2946/ἐγκ. 154/24.12.75 Δ/γὰς Ὑπ. Γεωργίας «περὶ ἐφαρμογῆς διατάξεων ἀφορωσῶν ἀναδασωτέας ἐκτάσεις, γ) 10582/539/13.2.76 διευκρινιστικὴν Δ/γὴν Ὑπ. Γεωργίας, δ) 215696/1451/9.5.77 καὶ 217606/1610/13.6.77 διαταγὰς Ὑπ. Γεωργίας «περὶ κηρύξεως καιομένων δασικῶν ἐκτάσεων ὡς ἀναδασωτέων».

6. Τὸ γεγονὸς ὅτι τὴν 9.8.1978 ἐξερράγη πυρκαϊὰ μὲ ἀποτέλεσμα νὰ ἀποψιλωθῇ δασικὴ ἔκτασις ἐμβαδοῦ 1500 στρεμ. κειμένης εἰς θέσιν Ἁγ. Πνεῦμα Νίπους Δρυγιαδὲ περιοχῆς Κοινότητος Φρ. Μετόχια καὶ Κάτω Βαλσαμόνερο Ν. Ρεθύμνης, ἀποφασίζουμε :

Κηρύσσομεν ὡς ἀναδασωτέαν τὴν διακατεχομένην ἀπὸ τοὺς 1) Στυλιανὸ Ποδάκη Νικ., 2) Ἀφοὶ Καλτσοκάκη κατοίκου χωρίου Κ. Βαλσαμονέρου, 3) Ἀφοὺς Ἐμμ. καὶ Γεωργ. Καλτσοκάκη κατοίκου Ἀθηνῶν δασικὴ ἔκτασις ἐμβαδοῦ 1500 στρεμ. κειμένη εἰς τὴν θέσιν Ἁγ. Πνεῦμα Νίπους Κακὸ Πλάϊ Δρυγιᾶς περιοχῆς χωρίου Φρατζεσκιανὰ Μετόχια καὶ Κάτω Βαλσαμονέρου Ν. Ρεθύμνης, ἥτις ἐκαλύπτετο ὑπὸ Ἀσπάλαθο, Σπάρτο, Σχίνο, Ἀγκάραθο καὶ κατεστράφη ὁλοσχερῶς κατὰ τὴν ἐπισυμβᾶσαν πυρκαϊὰν τὴν 9.8.78 ἐπὶ σκοπῷ ἐπανεγκαταστάσεως τῆς ὑπαρχούσης βλαστήσεως, διὰ προστατευτικούς, αἰσθητικούς, ὑγιεινοὺς καὶ ἐξωραϊστικοὺς λόγους.

Ἡ ἐν λόγῳ ἔκτασις ἐμφαίνεται εἰς τὸ συνημμένον σχεδιάγραμμα κλίμακος 1 : 10.000 τῆς Δ/νσεως Δασῶν Ρεθύμνης ὅπερ ἀποτελεῖ ἀναπόσπαστον μέρος τῆς παρούσης καὶ ὁρίζεται ὡς ἑξῆς :

Ἀνατολικῶς : Διακατεχομένη δασικὴ ἔκταση (βοσκότοπος) Στυλ. Νικ. Πολάκη.

Δυτικῶς : Διακατεχομένη δασικὴ ἔκταση (βοσκότοπος) Νικολ. Μαρινάκη καὶ Γεωργ. Μανούσακα.

Βορείως : Διακατεχομένη δασικὴ ἔκταση (βοσκότοπος) Στυλιανοῦ Νικ. Πολάκη.

Νοτίως : Διακατεχομένη δασικὴ ἔκταση (βοσκότοπος) διαφόρων κατοίκων Κ. Βαλσαμονέρου.

Ἡ παροῦσα δημοσιευθήτω εἰς τὴν Ἐφημερίδα τῆς Κυβερνήσεως.

Ἐν Ρεθύμνῳ 13 Σεπτεμβρίου 1978

Ὁ Νομάρχης
Α. ΣΠΥΡΟΠΟΥΛΟΣ

1.500 στρ.

Ρέθυμνο 11-9-78



Ἀριθ. 1781 (7)

Περὶ κηρύξεως δασικῆς ἐκτάσεως ὡς ἀναδασωτέας στὸ Ν. Χίου.

Ο ΝΟΜΑΡΧΗΣ ΧΙΟΥ

Ἔχοντας ὑπόψη:

1. Τὶς διατάξεις:

α) Τοῦ ἄρθρου 117 παρ. 3 τοῦ Συντάγματος.

β) Τῶν ἄρθρων 188 καὶ 191 τοῦ Ν.Δ. 86/69 «περὶ Δασικοῦ Κώδικος».

γ) Τοῦ Ν.Δ. 532/70 «περὶ συμπληρώσεως τῶν διατάξεων περὶ διοικητικῆς ἀποκεντρώσεως» καὶ τοῦ 709/70 Β.Δ. ποὺ ἐκδόθηκε σ' ἐκτέλεση αὐτοῦ.

2. Τὶς 114812/2946/ἐγκ. 154/24.12.75, 215696/1451/9.5.77 καὶ 221479/2202/4.7.77 διαταγὲς τοῦ Ὑπουργείου Γεωργίας.

3. Τὴν ἀνάγκη ἀποκαταστάσεως τῆς δασικῆς βλαστήσεως ποὺ καταστράφηκε μὲ φυσικὴ ἢ τεχνητὴ ἀναδάσωση, ἀποφασίζουμε:

Κηρύσσουμε ἀναδασωτέα τὴ δημόσια δασικὴ ἔκταση ἐμβαδοῦ 1050 στρεμμάτα ποὺ κάηκε στὶς 16 Ἰουνίου 1978 στὶς θέσεις «Σιταροῦ» κ.λ.π. τῆς Κοινότητας Καρυῶν Ν. Χίου καὶ ποὺ φαίνεται στὸ συνημμένο ἀπὸ 14.8.78 τοπογραφικὸ διάγραμμα μὲ τὰ στοιχεῖα ΑΒΓΔΕΖΗΘΙΚΛΜΝ τῆς Δ/νσεως Δασῶν Χίου γιὰ τὴν ἀποκατάσταση τῆς δασικῆς βλαστήσεως ποὺ κάηκε.

Ἡ ἔκταση αὐτὴ ὁρίζεται ὡς ἑξῆς:

Βόρεια: Μὲ ρεῦμα «Κόρης Γεφύρι».

Νότια: Μὲ ἀναδασωτέα δασικὴ ἔκταση (Ἅγιος Δημήτριος).

Ἀνατολικά: Ἀγροτικὸ δρόμο Ἅγιος Ματθαῖος–Λατόμι.

Δυτικά: Ἐπαρχιακὸς δρόμος Χίου–Καρυῶν καὶ ἀγροκτήματα κατοίκων Κοινότητας Καρυῶν καὶ γενικὰ ὅρια καμένης ἐκτάσεως.

Ἡ ἀπόφαση αὐτὴ νὰ δημοσιευθεῖ στὴν Ἐφημερίδα τῆς Κυβερνήσεως.

Χίος, 7 Σεπτεμβρίου 1978

Ὁ Νομάρχης
Κ. ΚΡΙΤΣΙΝΗΣ

Τοπογραφικό διάγραμμα καείσης δασικής εκτάσεως στη θέση „Σιταρού" Κοιν. Καρυών Χίου

ΚΛΙΜΑΞ 1:10000

Επισυνάπτεται στην αριθ. 1781/7-9-78 απόφασή μας

ΛΑΤΟΜΙ

Ρεύμα „Χόρτο Γεώργη"

Ακρωτήματα καιτσίκων Κοιν. Καρυών

ΑΚΡΙΒΕΣ ΑΝΤΙΓΡΑΦΟ
11 Σεπτεμβρίου 1978
Χίος Ο Δ/ΝΤΗΣ ΔΑΣΩΝ
ΑΓΓΕΛΟΣ ΚΑΡΑΛΙΟΛΙΟΣ
Δασολόγος με 6ο βαθμό

ΑΒΓΔΕΖΗΘΙΚΛΜΝΑ = Ε = 1050 στρέμματα

ΥΠΟΜΝΗΜΑ
Επαρχιακός δρόμος
Αγροτικός δρόμος
Χαρακτηριστικά πεύκα

ΠΡΟΣ ΛΑΤΟΜΙ

ΠΡΟΣ ΧΙΟ

ΧΩΡΑ

„Σιταρού"

ΘΕΣΙΣ

Προσανατολιστικό διάγραμμα καείσης δασικής εκτάσεως κλίμακος 1:350.000


Ακρωτήματα

Αναδασωτέα δασ. έκτασις

Αγία Δημήτριος

ΕΘΕΩΡΗΘΗ

Χίος 7 Σεπτ. 1978
Ο ΝΟΜΑΡΧΗΣ

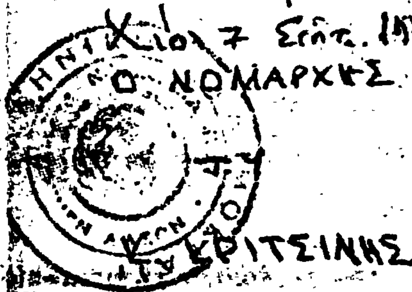

ΚΡΙΤΣΙΝΗΣ

Χίος 14 Αυγ. 1978
Ο Δ/ντής Δασών

ΑΓΓΕ... ΚΑΡΑΛΙΟΛΙΟΣ
Δασολόγος με 6ο βαθμό

Ο Συντάκτης

Δασολόγος με 6ο ...

Η ΓΕΝΙΚΗ ΔΙΕΥΘΥΝΣΗ ΤΟΥ ΕΘΝΙΚΟΥ ΤΥΠΟΓΡΑΦΕΙΟΥ

ΓΝΩΣΤΟΠΟΙΕΙ ΟΤΙ:

Ἡ ἐτήσια συνδρομὴ τῆς Ἐφημερίδας τῆς Κυβερνήσεως, ἡ τιμὴ τῶν φύλλων της ποὺ πουλιοῦνται τμηματικὰ καὶ τὰ τέλη δημοσιεύσεων στὴν Ἐφημερίδα τῆς Κυβερνήσεως, καθορίσθηκαν ἀπὸ 1 Ἰανουαρίου 1974 ὡς ἀκολούθως:

Α' ΕΤΗΣΙΕΣ ΣΥΝΔΡΟΜΕΣ

1. Γιὰ τὸ Τεῦχος Α'	Δραχ.	600
2. » » » Β'	»	700
3. » » » Γ'	»	500
4. » » » Δ'	»	1.000
5. » » » Νομικῶν Προσώπων Δ.Δ. κτλ	»	500
6. » » » Παράρτημα	»	300
7. » » » Ἀνωνύμων Ἑταιρειῶν κτλ.	»	3.000
8. » » Δελτίο Ἐμπορικῆς καὶ Βιομηχανικῆς Ἰδιοκτησίας	»	200
9. Γιὰ ὅλα τὰ τεύχη καὶ τὸ Δ.Ε.Β.Ι.	»	6.000

Οἱ Δῆμοι καὶ οἱ Κοινότητες τοῦ Κράτους καταβάλλουν τὸ 1/2 τῶν ἀνωτέρω συνδρομῶν.

Ὑπὲρ τοῦ Ταμείου Ἀλληλοβοηθείας Προσωπικοῦ τοῦ Ἐθνικοῦ Τυπογραφείου (ΤΑΠΕΤ) ἀναλογοῦν τὰ ἑξῆς ποσά:

1. Γιὰ τὸ Τεῦχος Α'	Δραχ.	30
2. » » » Β'	»	35
3. » » » Γ'	»	25
4. » » » Δ'	»	50
5. » » » Νομικῶν Προσώπων Δημοσίου Δικαίου κτλ	»	25
6. » » » Παράρτημα	»	15
7. » » » Ἀνωνύμων Ἑταιρειῶν κτλ.	»	150
8. » » Δελτίο Ἐμπ. καὶ Βιομ. Ἰδιοκτησίας	»	10
9. Γιὰ ὅλα τὰ τεύχη	»	300

Β'. ΤΙΜΗ ΦΥΛΛΩΝ

Ἡ τιμὴ πωλήσεως κάθε φύλλου, μέχρις 8 σελ., εἶναι 3 δρχ., ἀπὸ 9 ὡς 40 σελ. 8 δρχ., ἀπὸ 41 ὡς 80 σελ. 15 δρχ., ἀπὸ 81 σελ. καὶ ἄνω ἡ τιμὴ πωλήσεως κάθε φύλλου προσαυξάνεται κατὰ 15 δρχ. ἀνὰ 80 σελίδες.

Γ'. ΤΕΛΗ ΔΗΜΟΣΙΕΥΣΕΩΝ

Ι. Στὸ Τεῦχος Ἀνωνύμων Ἑταιρειῶν καὶ Ἑταιρειῶν Περιωρισμένης Εὐθύνης:

Α'. Δημοσιεύματα Ἀνωνύμων Ἑταιρειῶν:

1. Τῶν δικαστικῶν πράξεων	Δραχ.	400
2. Τῶν καταστατικῶν Ἀνωνύμων Ἑταιρειῶν	»	10.000
3. Τῶν τροποποιήσεων τῶν καταστατικῶν τῶν Ἀνωνύμων Ἑταιρειῶν	»	2.000
4. Τῶν ἀνακοινώσεων καὶ προσκλήσεων σὲ γενικὲς συνελεύσεις, τῶν κατὰ τὸ ἄρθρο 32 τοῦ Ν. 3221/24 γνωστοποιήσεων, τῶν ἀνακοινώσεων, ποὺ προβλέπονται ἀπὸ τὸ ἄρθρο 59 παρ. 3 τοῦ Ν.Δ. 400/70 «περὶ Ἀλλοδαπῶν Ἀσφαλιστικῶν Ἑταιρειῶν» καὶ τῶν ἀποφάσεων τοῦ Διοικητικοῦ Συμβουλίου τοῦ ΕΛΤΑ, ποὺ ἀναφέρονται σὲ προσωρινὲς διατάξεις	»	1.000
5. Τῶν ἀνακοινώσεων τῶν ὑπὸ διάλυση Ἀνωνύμων Ἑταιρειῶν, κατὰ τὸ Β.Δ. 20/5/1939	»	200
6. Τῶν Ισολογισμῶν τῶν Ἀνωνύμων Ἑταιρειῶν	»	4.000
7. Τῶν συνοπτικῶν μηνιαίων καταστάσεων τῶν Τραπεζικῶν Ἑταιρειῶν	»	1.000
8. Τῶν ἀποφάσεων «περὶ ἐγκρίσεως τιμολογίων τῶν Ἀσφαλιστικῶν Ἑταιρειῶν»	»	600
9. Τῶν ὑπουργικῶν ἀποφάσεων «περὶ παροχῆς ἀδείας ἐπεκτάσεως τῶν ἐργασιῶν Ἀσφαλιστικῶν Ἑταιρειῶν», τῶν ἐκθέσεων περιουσιακῶν στοιχείων Ἀνωνύμων Ἑταιρειῶν γενικά, καὶ τῶν ἀποφάσεων τοῦ Δ.Σ. τοῦ ΕΛΤΑ, μὲ τὶς ὁποῖες ἐγκρίνονται καὶ δημοσιεύονται οἱ κανονισμοὶ αὐτοῦ	»	4.000
10. Τῶν ἀποφάσεων «περὶ παροχῆς πληρεξουσιότητος πρὸς ἀντιπροσώπευσιν ἐν Ἑλλάδι ἀλλοδαπῶν Ἑταιρειῶν» καὶ τῶν ἀποφάσεων «περὶ μεταβιβάσεως τοῦ χαρτοφυλακίου Ἀσφαλιστικῶν Ἑταιρειῶν κατὰ τὸ ἄρθρον 59 παρ. 1 τοῦ Ν.Δ. 400/70»	»	2.000
11. Τῶν ἀποφάσεων «περὶ συγχωνεύσεως Ἀνωνύμων Ἑταιρειῶν»	»	10.000
12. Τῶν ἀποφάσεων τῆς Ἐπιτροπῆς τοῦ Χρηματιστηρίου «περὶ εἰσαγωγῆς χρεωγράφων εἰς τὸ Χρηματιστήριον πρὸς διαπραγμάτευσιν, συμφώνως πρὸς τὰς διατάξεις τοῦ ἄρθρου 2 παρ. 3 Α.Ν. 148/67»	Δραχ.	1.000
13. Τῶν ἀποφάσεων τῆς Ἐπιτροπῆς κεφαλαιαγορᾶς «περὶ διαγραφῆς χρεωγράφων ἐκ τοῦ Χρηματιστηρίου, συμφώνως πρὸς τὰς διατάξεις τοῦ ἄρθρου 2 παρ. 4 Α.Ν. 148/1967»	»	1.000

Β'. Δημοσιεύματα Ἑταιρειῶν Περιωρισμένης Εὐθύνης:

1. Τῶν καταστατικῶν	»	1.000
2. Τῶν τροποποιήσεων τῶν καταστατικῶν	»	400
3. Τῶν ἀνακοινώσεων καὶ προσκλήσεων	»	200
4. Τῶν Ισολογισμῶν	»	1.000
5. Τῶν ἐκθέσεων ἐκτιμήσεως περιουσιακῶν στοιχείων	»	1.000

Γ'. Δημοσιεύματα Ἀλληλασφαλιστικῶν Συνεταιρισμῶν - Ἀλληλασφαλιστικῶν Ταμείων καὶ Φιλανθρωπικῶν Σωματείων:

1. Τῶν ὑπουργικῶν ἀποφάσεων «περὶ χορηγήσεως ἀδείας λειτουργίας Ἀλληλασφαλιστικῶν Συνεταιρισμῶν - Ἀλληλασφαλιστικῶν Ταμείων»	»	1.000
2. Τῶν Ἰσολογισμῶν τῶν ἀνώτερω Συνεταιρισμῶν, Ταμείων καὶ Σωματείων	»	1.000

ΙΙ. Στὸ Τέταρτο τεῦχος, τῶν δικαστικῶν πράξεων, προσκλήσεων καὶ λοιπῶν δημοσιεύσεων.	»	400

Τὸ ποσοστὸ ἐπὶ τῶν τελῶν δημοσιεύσεων στὸ Τεῦχος Ἀνωνύμων Ἑταιρειῶν καὶ Ἑταιρειῶν Περιωρισμένης Εὐθύνης, ποὺ πρέπει νὰ καταβάλλεται ὑπὲρ τοῦ Ταμείου Ἀλληλοβοηθείας Προσωπικοῦ Ἐθνικοῦ Τυπογραφείου (ΤΑΠΕΤ), ὁρίσθηκε γενικὰ σὲ 5ο/ο.

Δ'. ΚΑΤΑΒΟΛΗ ΣΥΝΔΡΟΜΩΝ - ΤΕΛΩΝ ΔΗΜΟΣΙΕΥΣΕΩΝ ΚΑΙ ΠΟΣΟΣΤΩΝ Τ.Α.Π.Ε.Τ.

1. Οἱ συνδρομὲς τοῦ ἐσωτερικοῦ καὶ τὰ τέλη δημοσιεύσεων προκαταβάλλονται στὰ Δημόσια Ταμεῖα ἔναντι ἀποδεικτικοῦ εἰσπράξεως, τὸ ὁποῖο φροντίζει ὁ ἐνδιαφερόμενος νὰ τὸ στείλει στὴν Ὑπηρεσία τοῦ Ἐθνικοῦ Τυπογραφείου.

2. Οἱ συνδρομὲς τοῦ ἐξωτερικοῦ εἶναι δυνατὸ νὰ στέλνονται καὶ σὲ ἀνάλογο συνάλλαγμα μὲ ἐπιταγὴ ἐπ' ὀνόματι τοῦ Διευθυντῆ τῶν Διοικητικῶν καὶ Οἰκονομικῶν Ὑποθέσεων τοῦ Ἐθνικοῦ Τυπογραφείου.

3. Τὸ ὑπὲρ τοῦ ΤΑΠΕΤ ποσοστὸ ἐπὶ τῶν ἀνωτέρω συνδρομῶν καὶ τελῶν δημοσιεύσεων καταβάλλεται ὡς ἑξῆς:

α) στὴν Ἀθήνα: στὸ Ταμεῖο τοῦ ΤΑΠΕΤ (Κατάστημα Ἐθνικοῦ Τυπογραφείου),

β) στὶς ὑπόλοιπες πόλεις τοῦ Κράτους: στὰ Δημόσια Ταμεῖα καὶ ἀποδίδεται στὸ ΤΑΠΕΤ σύμφωνα μὲ τὶς 192378/3639/1947(RONEO 185) καὶ 178048/5321/31.7.65 (RONEO 139) ἐγκύκλιες διαταγὲς τοῦ Γ.Λ.Κ.,

γ) στὶς περιπτώσεις συνδρομῶν ἐξωτερικοῦ: ὅταν ἡ ἀποστολή τους γίνεται μὲ ἐπιταγές, μαζὶ μ'αὐτὲς στέλνεται καὶ τὸ ὑπὲρ τοῦ ΤΑΠΕΤ ποσοστό.

Ὁ Γενικὸς Διευθυντὴς
ΒΑΣΙΛΕΙΟΣ ΣΤ. ΝΙΚΑΣ